

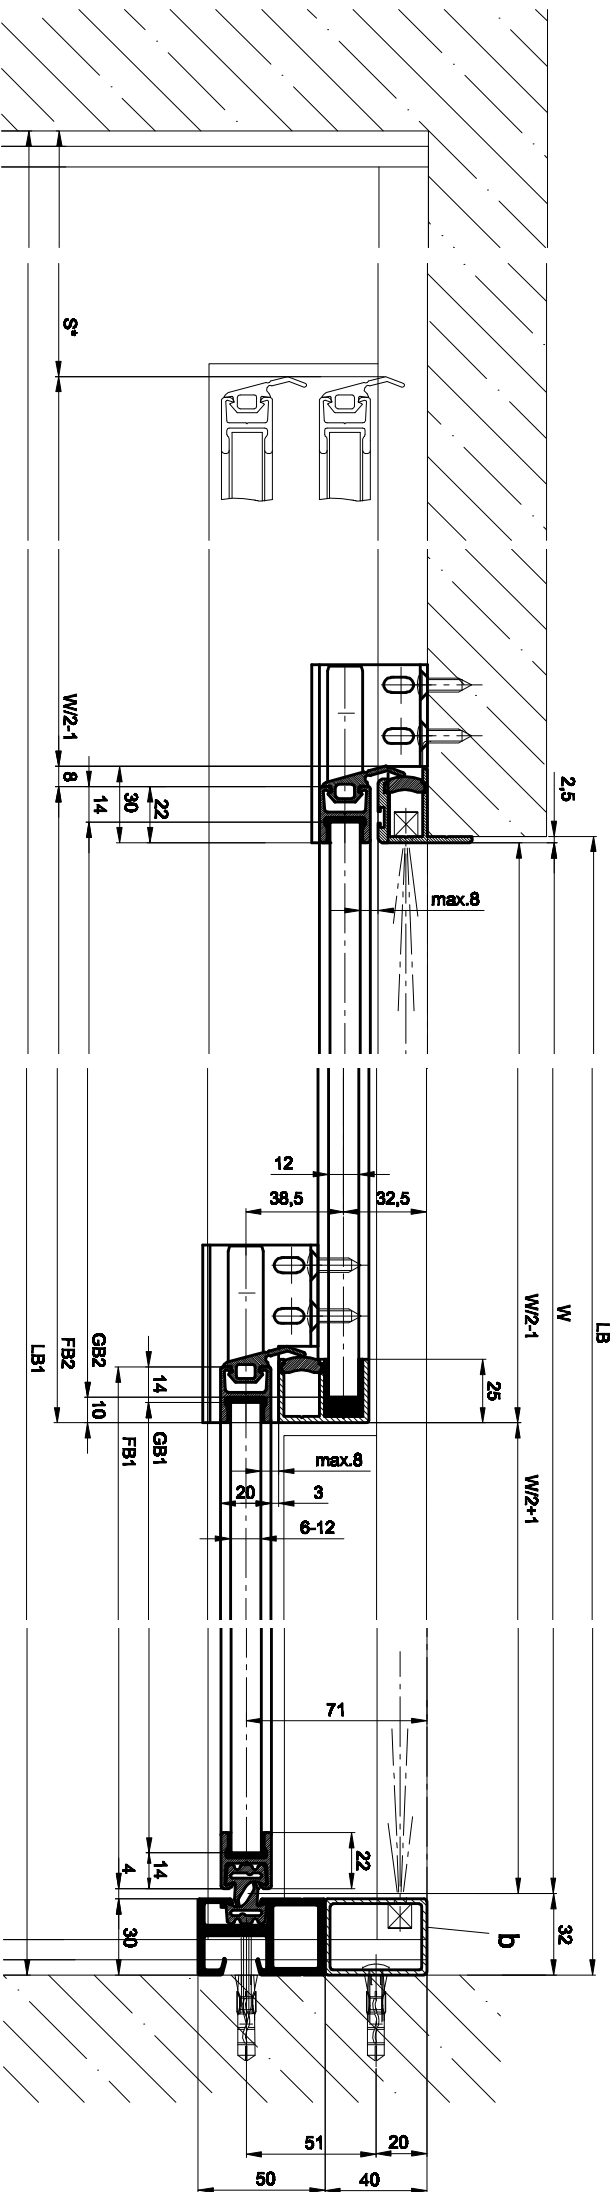
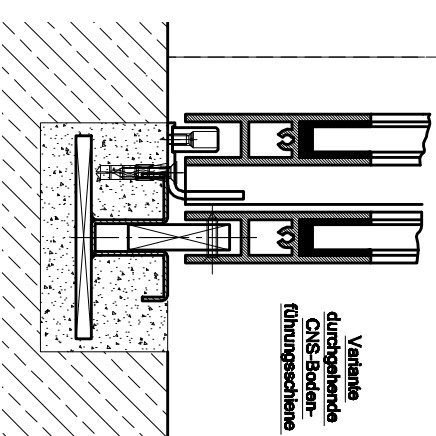
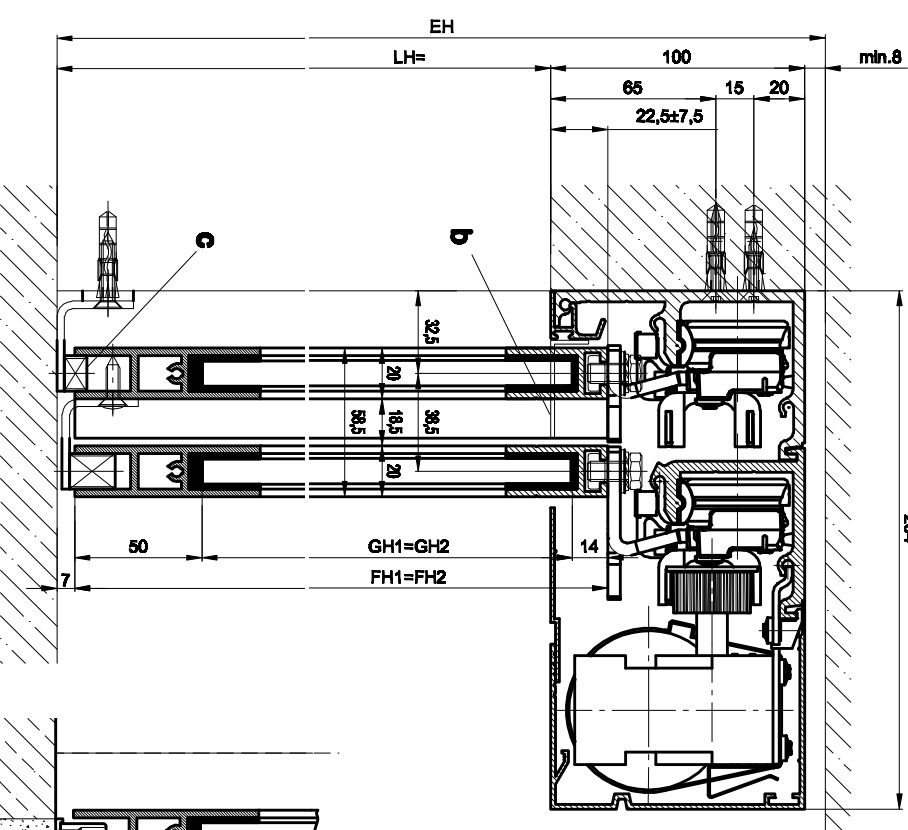
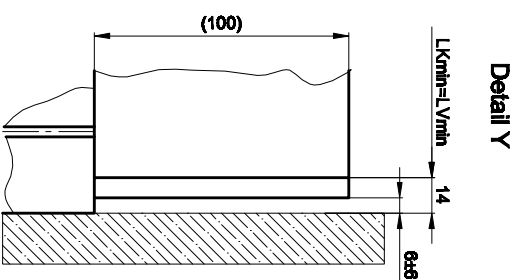
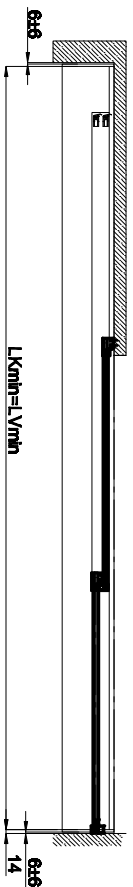



1:20

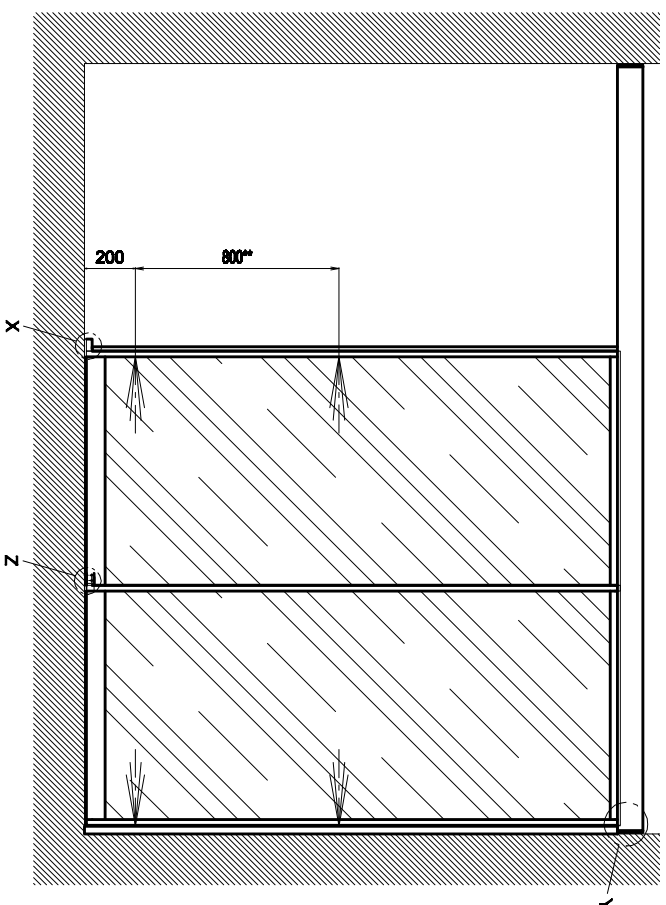

Detail X

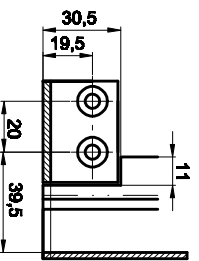

Detail Z

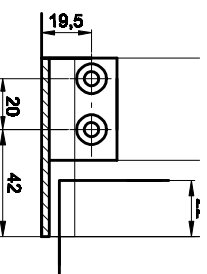

LB1=1,5W+S+61	
W=(LB1-S-61)/1,5	
LB1=LB+W/2+S+26,5	
LKmin=Lvmin=LB1-28	
FB1=W/2+21	
FB2=W/2+21	
GB1=FB1-28	
GB2=FB2-24	

FH1=LH+15,5	
FH2=LH+15,5	
GH1=FH1-64	
GH2=FH2-64	

<p>Das Profil ist ein... ** Lichtschranken nach Landesvorschrift Exzellente Ausführung RAL : Zusatzzangaben:</p>	
Objekt:	
Kunde:	
AuftragsNr.:	Datum:
Festlegungsdatum:	Festlegungsdatum:
WindDrive2201-TL LR12 ohne Festflügel, Sturz	14.11.18 LA
TORIMAX	T3_390_512

b) Bauweise ausgeführt
 c) Bodenführung angepasst
 * Sicherheitsabstand nach Landesvorschrift