(1:20)

Detail Y

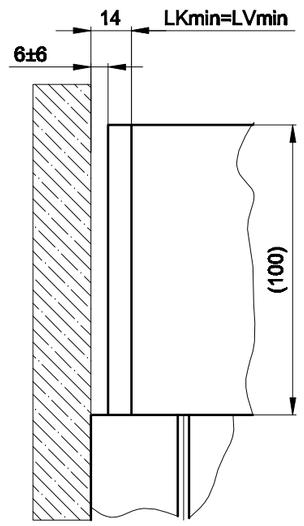

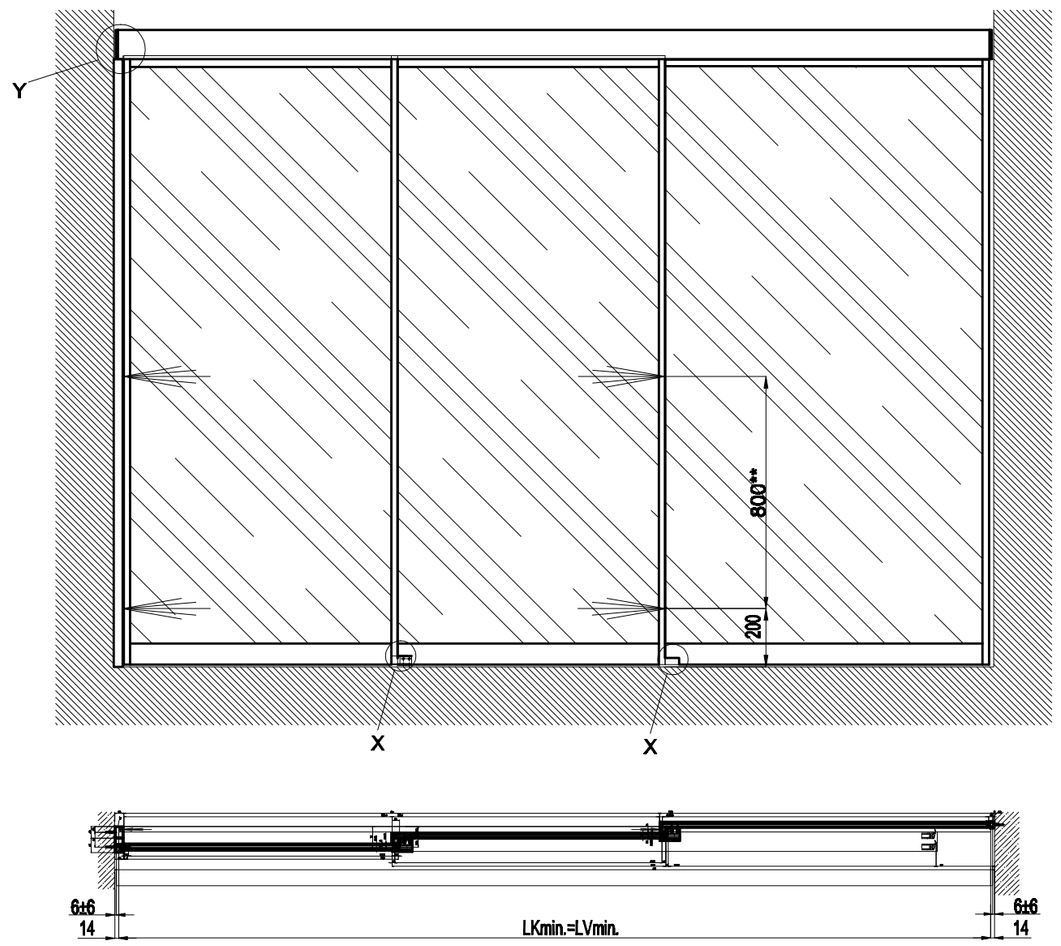

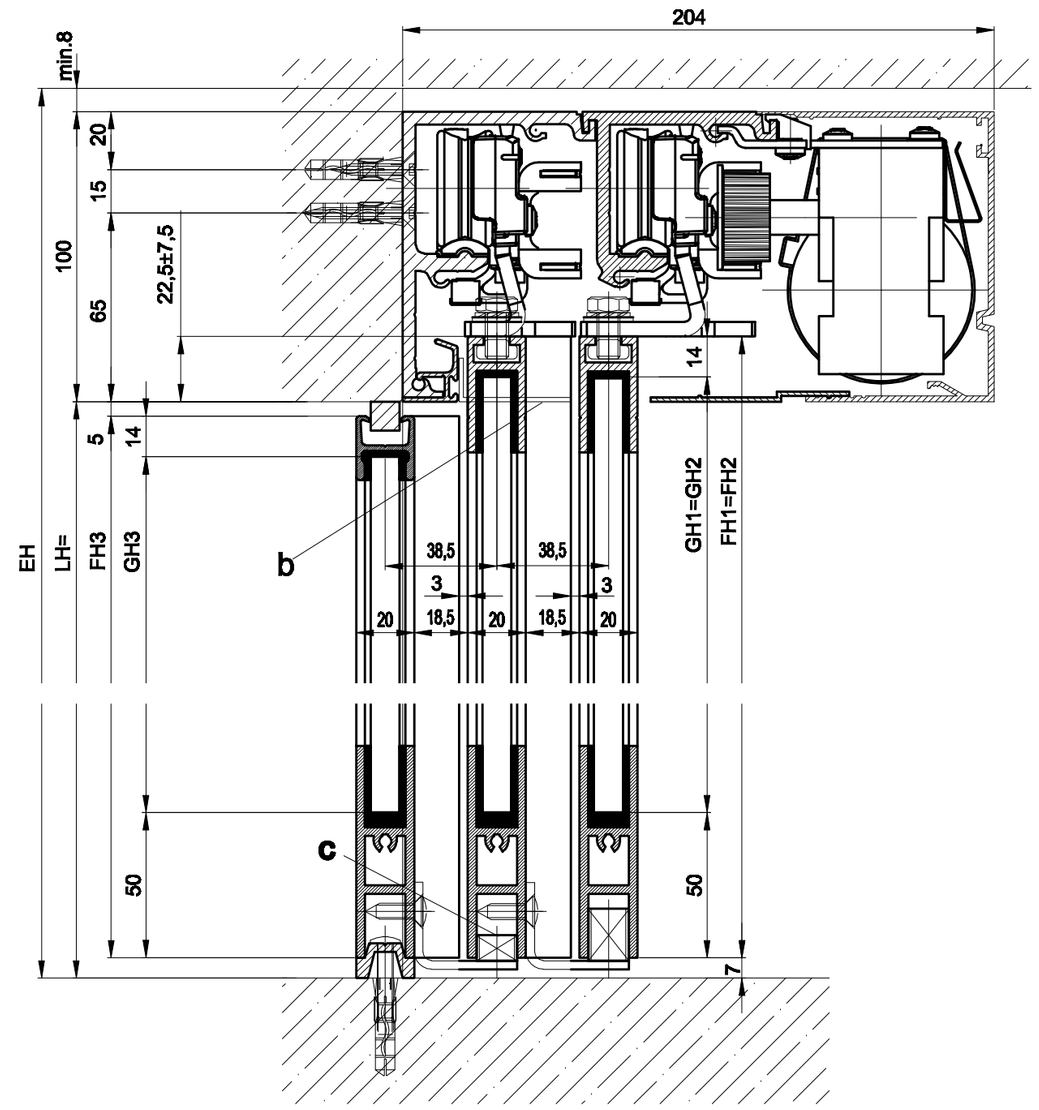

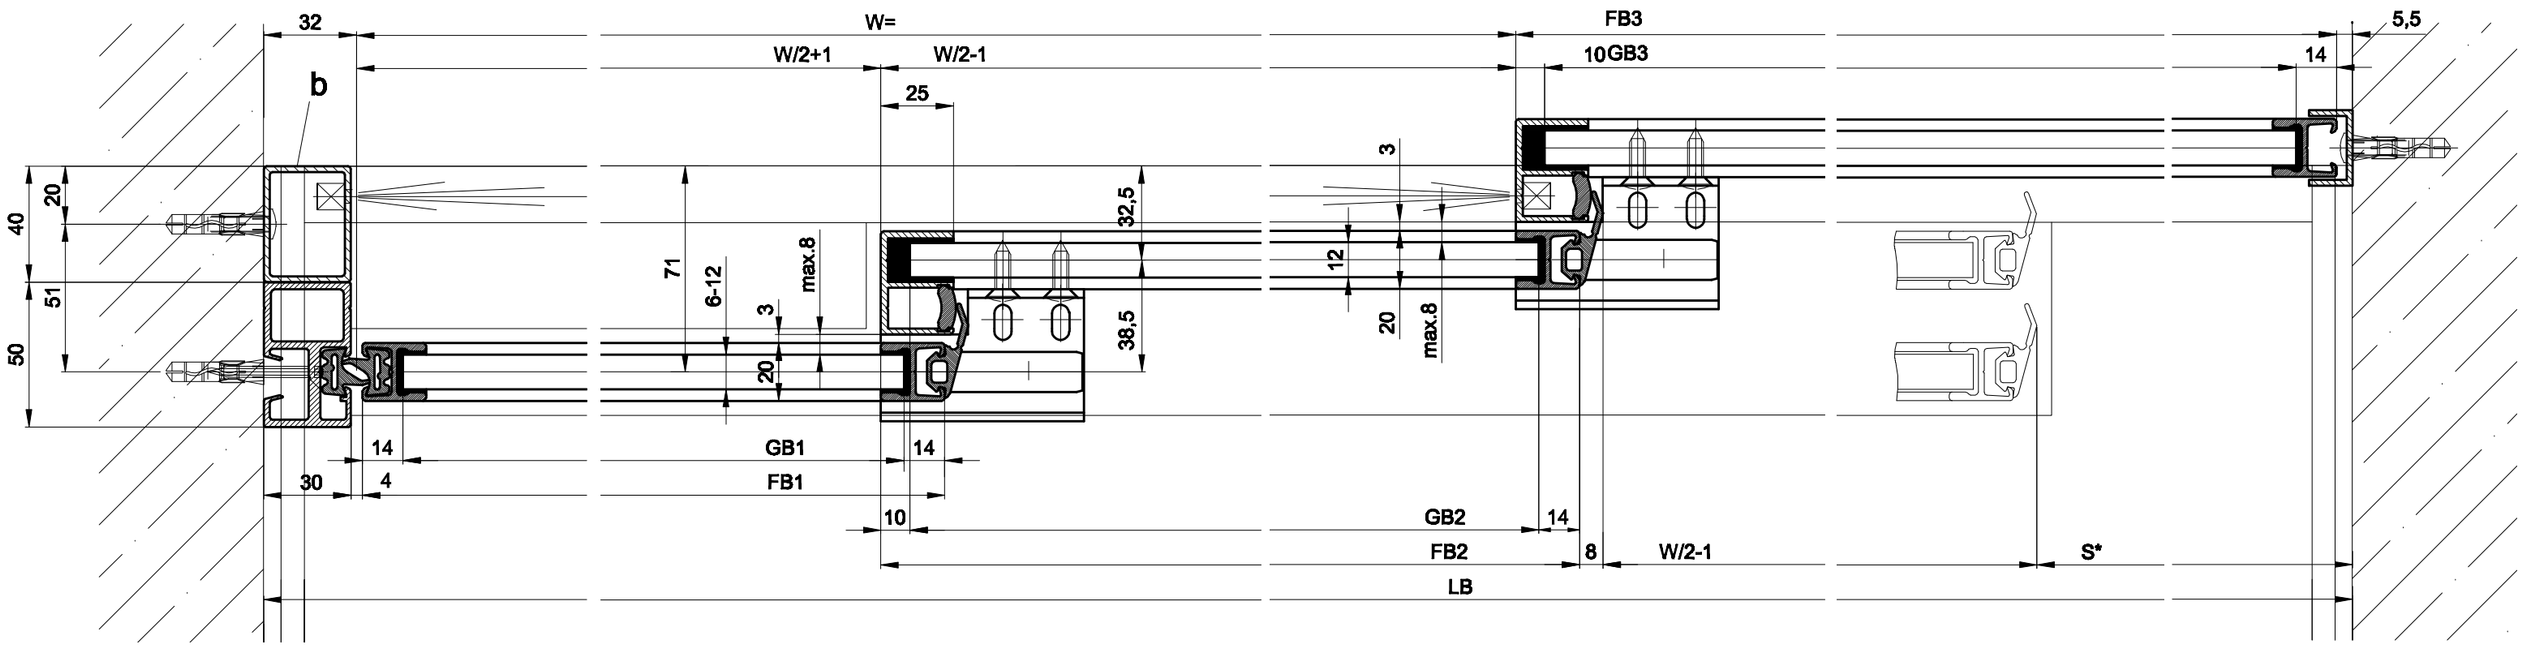

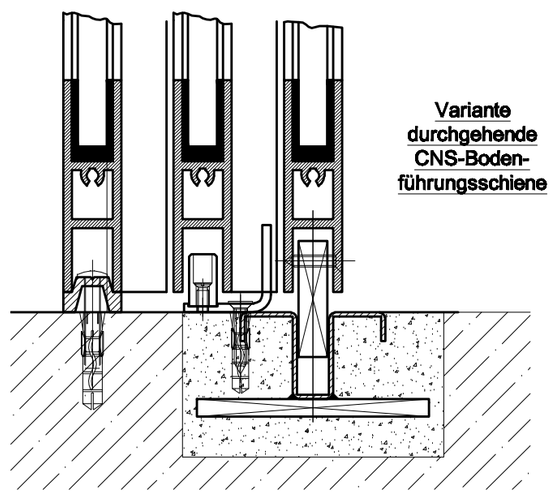

b) Bauseits ausgeführt

c) Bodenführung angepasst

Detail X

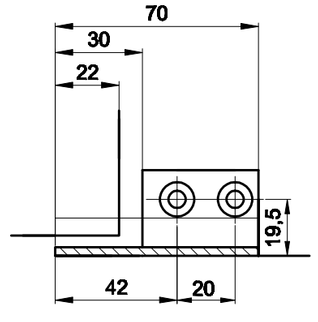

LB=1.5W+61+S		FH1=FH2=LH+15.5	
W=(LB-S-61)/1.5		FH3=LH-12	
LKmin=LVmin=LB-28			
FB1=W/2+21			
FB2=W/2+21		GH1=FH1-64	
FB3=LB-W-37.5		GH2=FH2-64	
GB1=FB1-28		GH3=FH3-64	
GB2=FB2-24			
GB3=FB3-24			

Die Flügel müssen aus Materialien gefertigt sein, die bei Bruch zu keiner potentiellen Verletzungsgefahr führen können (bei Glas z.B. Einscheiben-Sicherheitsglas ESG, Verbund-Sicherheitsglas VSG etc.). Glasklare Flügel müssen gekennzeichnet sein und als solche erkannt werden können.

* Sicherheitsabstand nach Landesvorschrift

** Lichtschranken nach Landesvorschrift

Eloxal/Farbe Schichtdicke: _____ Zusatzangaben:

_____ RAL : _____ _____

Objekt:

Kunde:

AuftragsNr.: Datum: Freigabevisum:

Massstab	Gezeichnet	11.11.05	LA
%	Gut zum Druck	.	.

Antriebe-Türtyp: Profilsystem Ausführung

WinDrive2201-TR LR12 mit Festflügel, Sturz

TORMAX AUTOMATIC

TORMAX ist eine Division und ein registriertes Markenzeichen der Tormax Holdings AG, CH-8180 Bülach-Zürich

DokumentenNr.: T3_390_516

Index