Detail Y

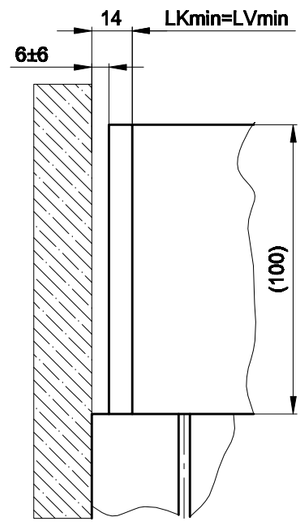

1:20

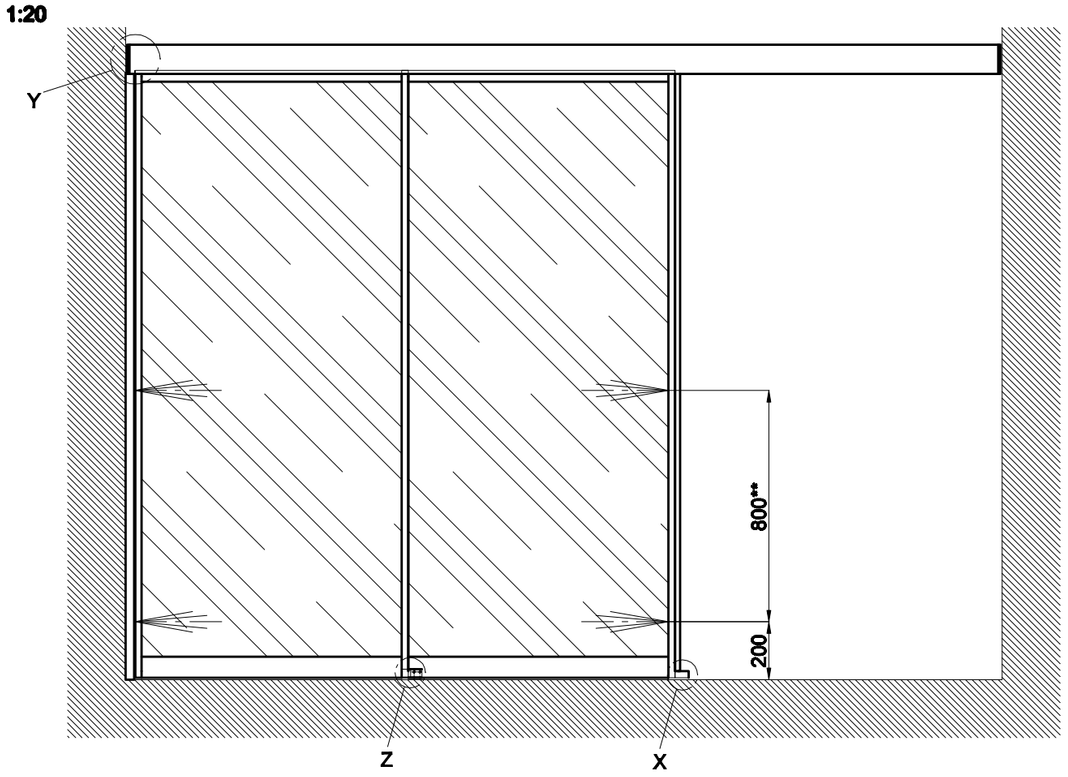

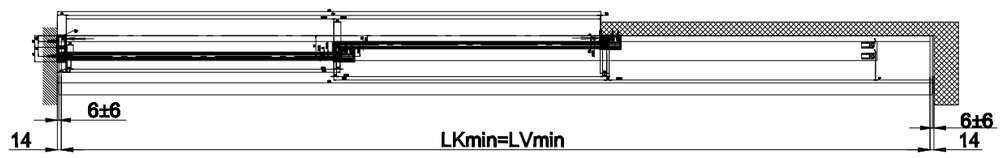

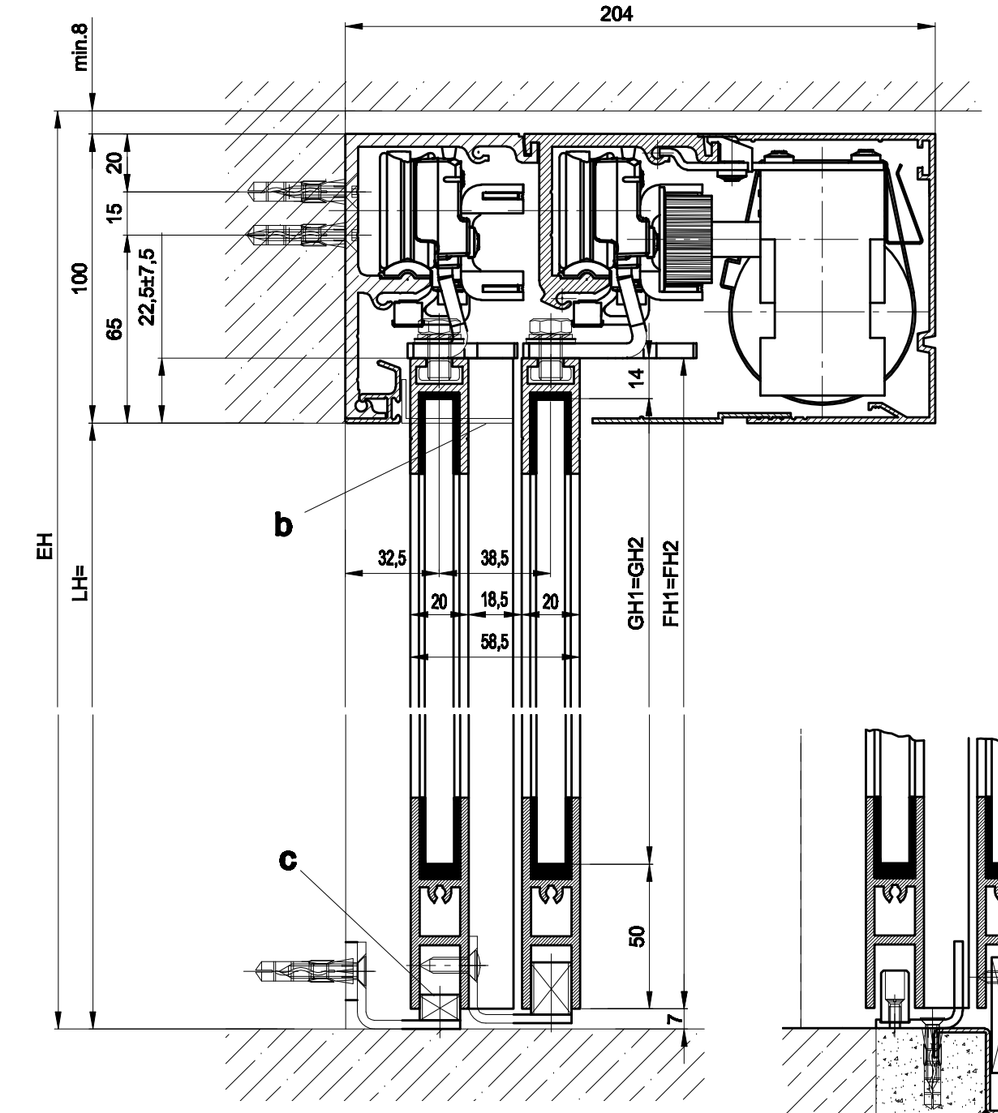

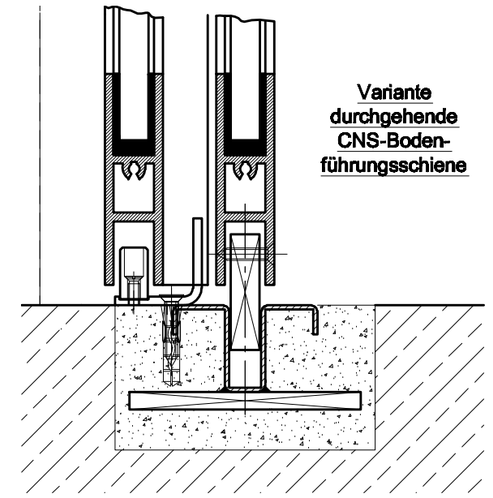

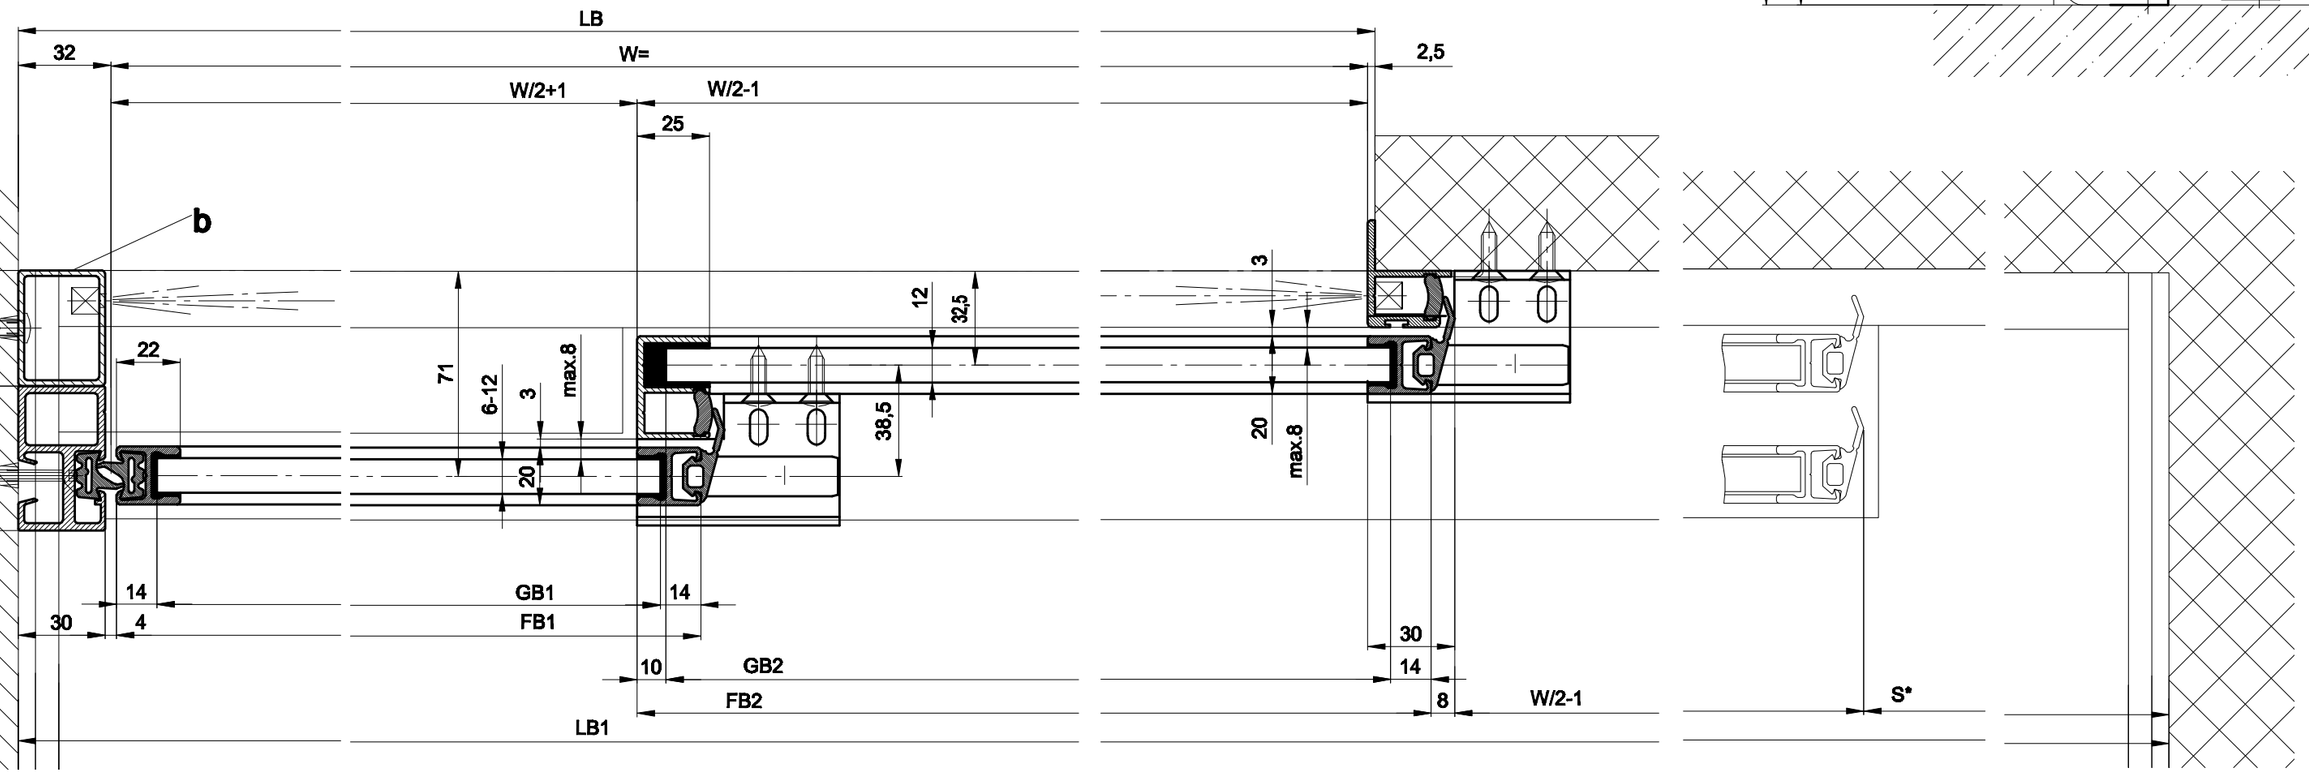

Detail X

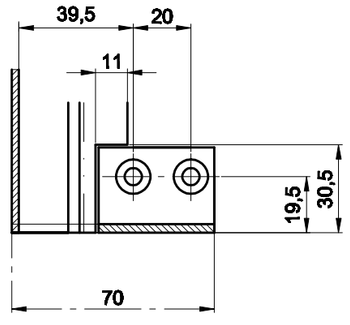

Detail Z

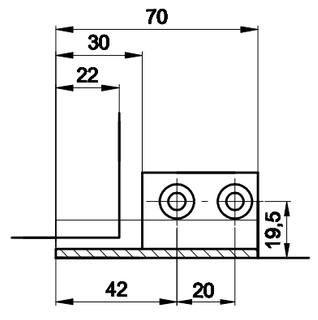

LB1=1.5W+S+61		FH1=FH2=LH+15.5	
W=(LB1-S-61)/1.5		GH1=FH1-64	
LB1=LB+W/2+S+26.5		GH2=FH2-64	
LKmin=LVmin=LB1-28			
FB1=W/2+21			
FB2=W/2+21			
GB1=FB1-28			
GB2=FB2-24			

b) Bauseits ausgeführt
c) Bodenführung angepasst

Die Flügel müssen aus Materialien gefertigt sein, die bei Bruch zu keiner potentiellen Verletzungsgefahr führen können (bei Glas z.B. Einscheiben-Sicherheitsglas ESG, Verbund-Sicherheitsglas VSG etc.). Glasklare Flügel müssen gekennzeichnet sein und als solche erkannt werden können.

* Sicherheitsabstand nach Landesvorschrift

** Lichtschranken nach Landesvorschrift

Eloxal/Farbe Schichtdicke: Zusatzangaben:

RAL :

Objekt:

Kunde:

AuftragsNr.: Datum: Freigabevisum:

Massstab %

Gezeichet	15.11.05	LA
Gut zum Druck	.	.

Antriebe-Türtyp: Profilsystem Ausführung

WinDrive2201-TR LR12 ohne Festflügel, Sturz

TORMAX AUTOMATIC

TORMAX ist eine Division und ein registriertes Markenzeichen der Landert Motoren AG, CH-8180 Bülach-Zürich

Dokumentennr.: T3_390_515 Index .