(1:20)

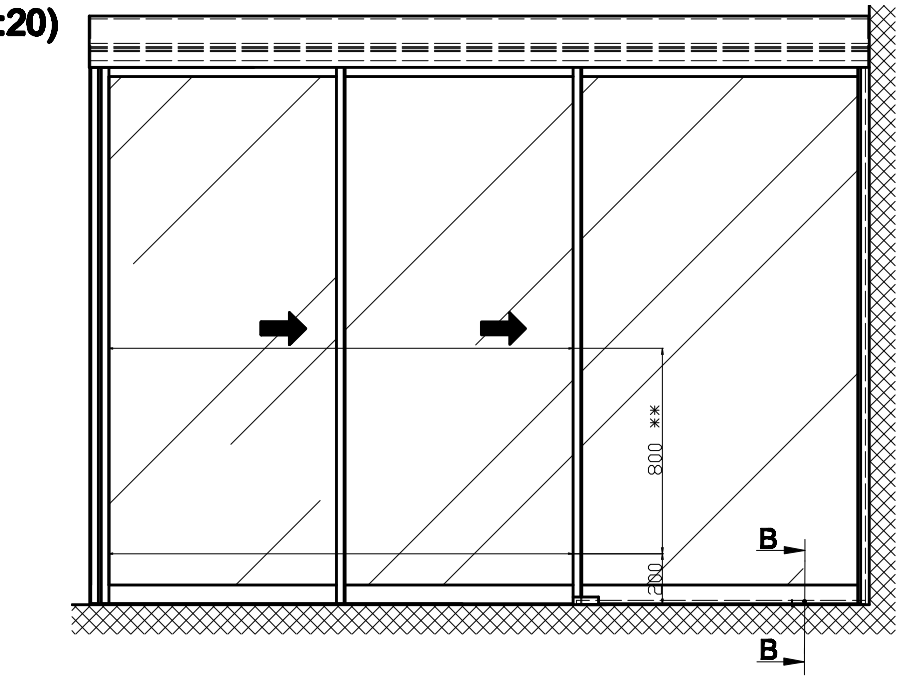

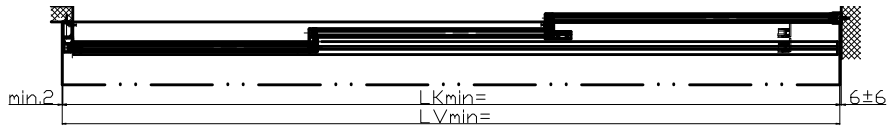

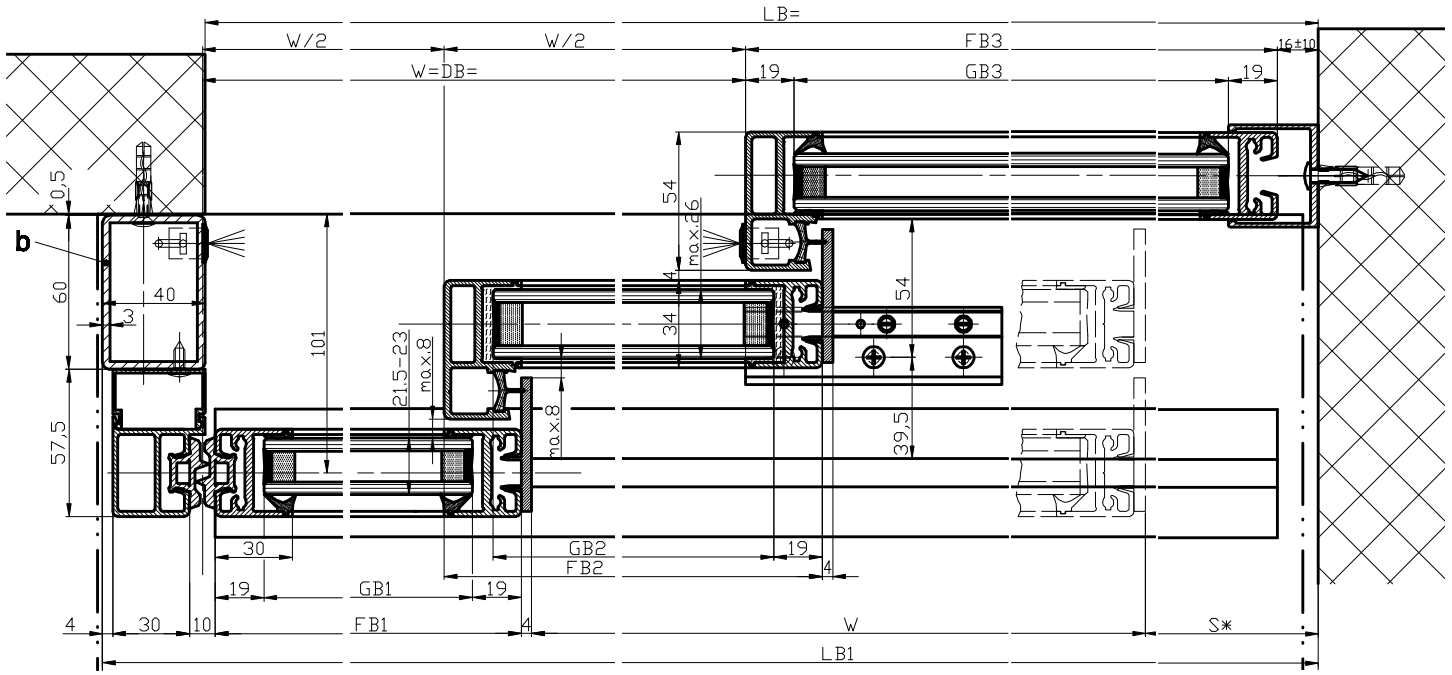

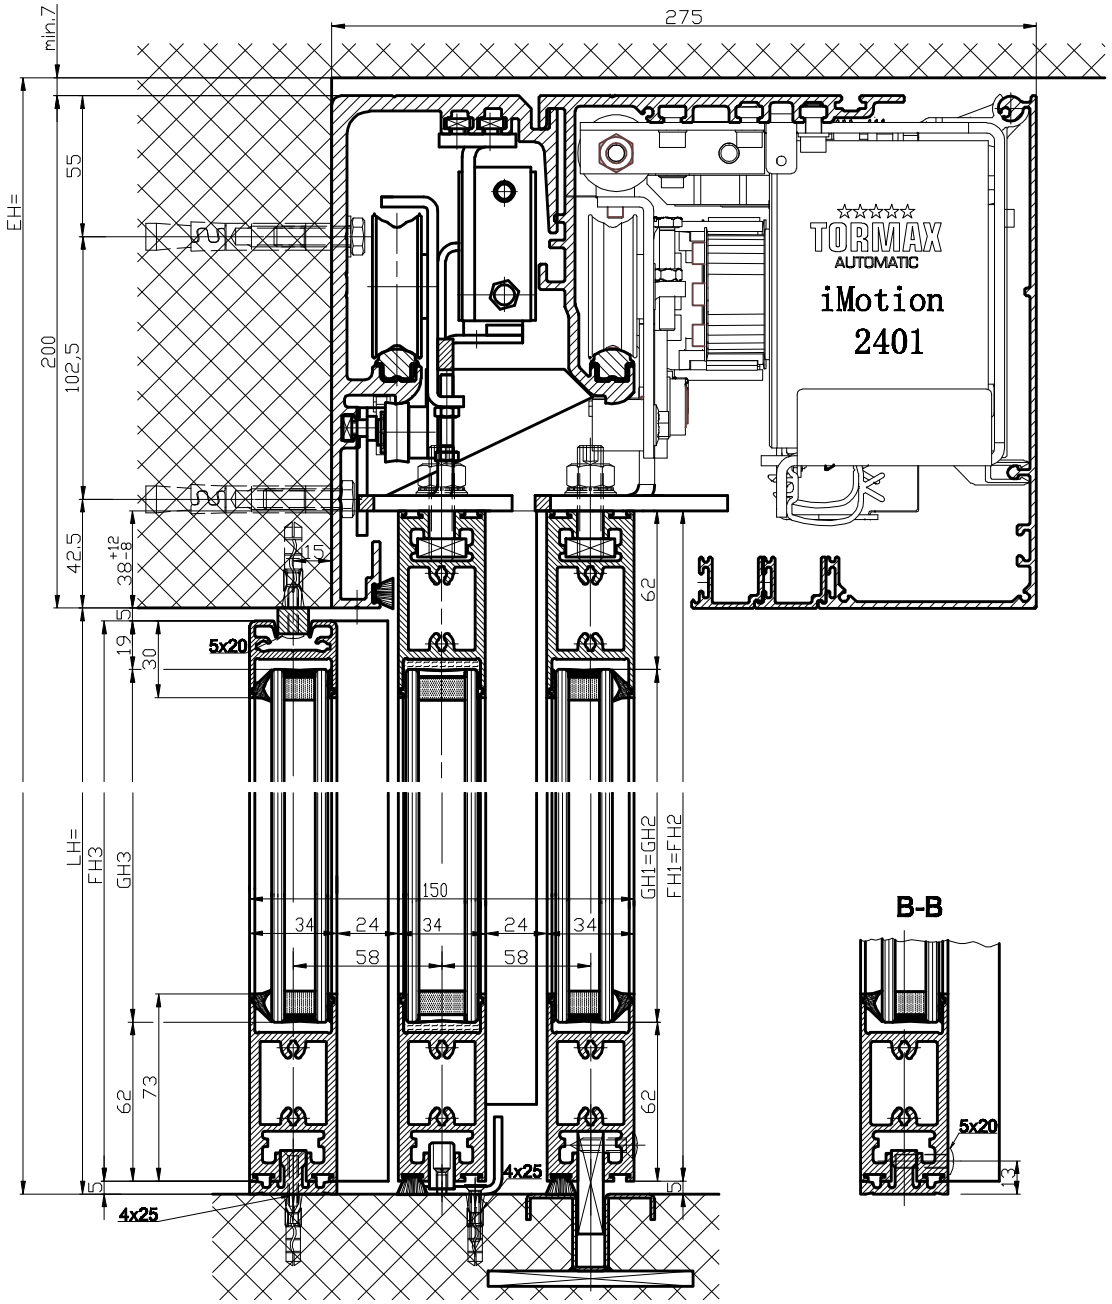

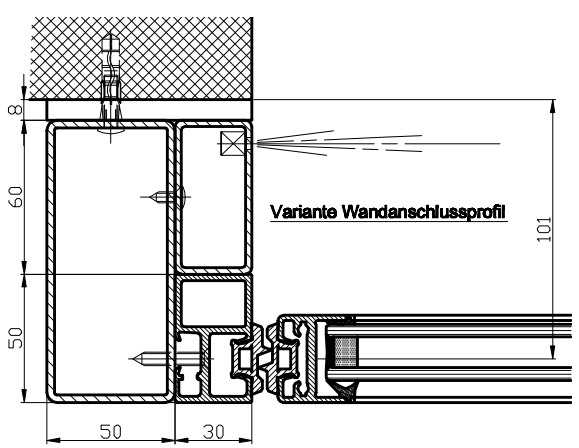

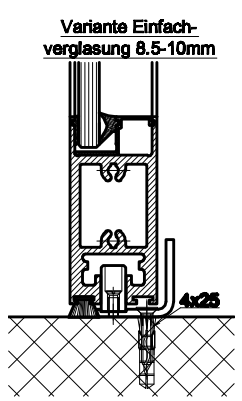

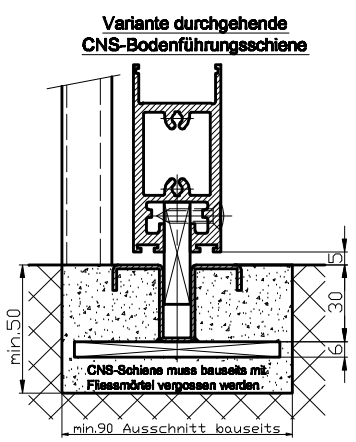

LB=1.5W+34+s		FH1=FH2=LH+33	
W=(LB-34-s)/1.5		FH3=LH-10	
LB1=LB+35		GH1=GH2=FH1-124	
LKmin=LB1-6		GH3=FH3-81	
LVmin=LKmin+2			
FB1=W/2+25		FB3=W/2+S+18	
FB2=W/2+30		GB3=FB3-38	
GB1=FB-38			
GB2=FB2-38			

b) Bauseits ausgeführt

Die Flügel müssen aus Materialien gefertigt sein, die bei Bruch zu keiner potentiellen Verletzungsgefahr führen können (bei Glas z.B. Einscheiben-Sicherheitsglas ESG, Verbund-Sicherheitsglas VSG etc.). Glasklare Flügel müssen gekennzeichnet sein und als solche erkannt werden können.

* Sicherheitsabstand nach Landesvorschrift

** Lichtschranken nach Landesvorschrift

Eloxal/Farbe Schicklidicke: Zusatzangaben:

RAL :

Objekt:

Kunde:

AuftragsNr.: Datum: Freigabevisum:

Massstab % Gezeichnet 12.11.07 Lo

Gut zum Druck

Antriebs-Türtyp: Profilsystem Ausführung

iMotion 2401-TEL-TR LR22B mit Festflügel, Sturz

TORMAX AUTOMATIC

TORMAX ist eine Marke und ein registriertes Markenzeichen der Landert Motoren AG, CH-8humbel-Zürich

Dokumentennr.: T3_390_663

Index .