
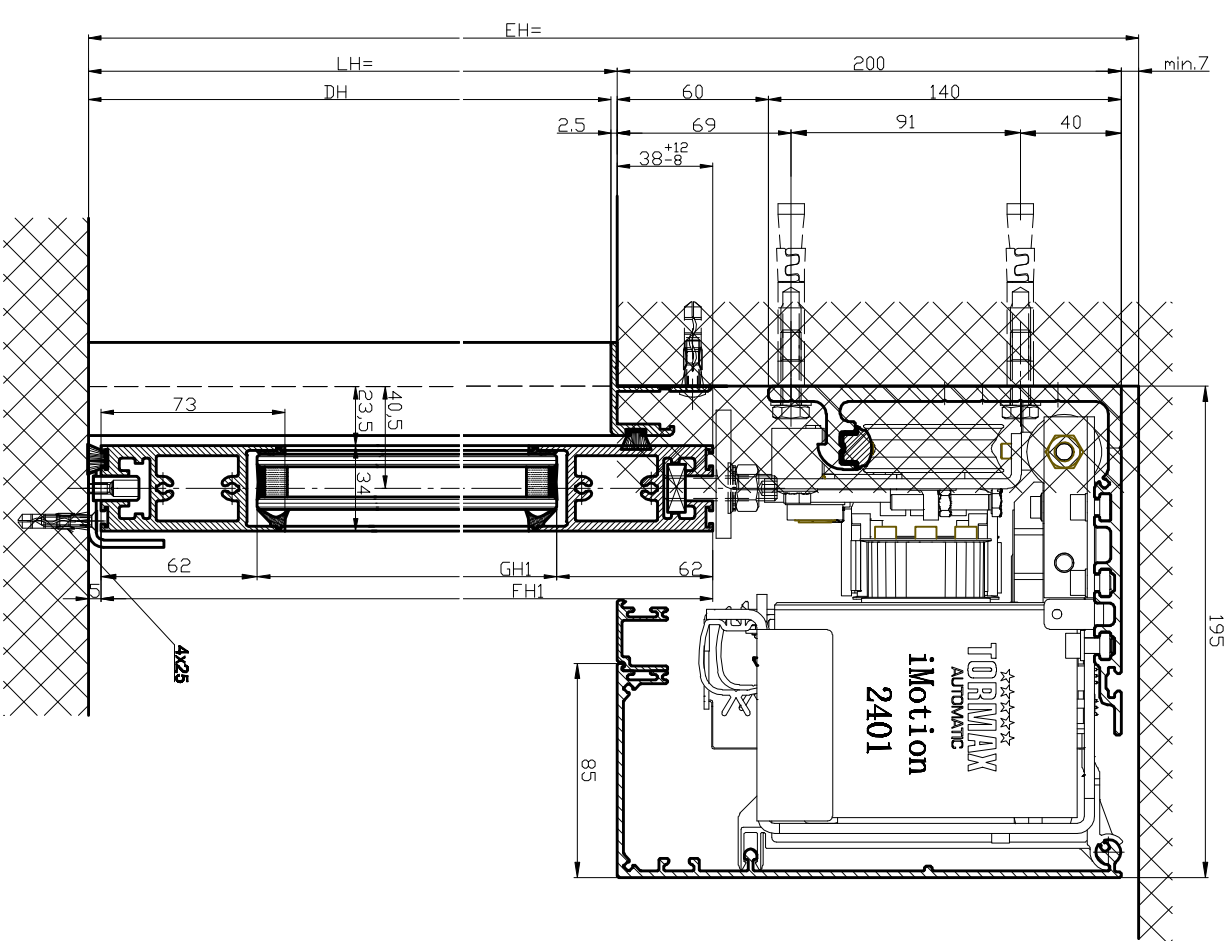
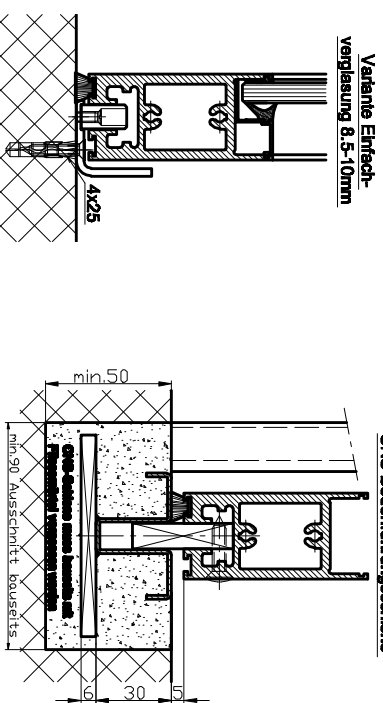
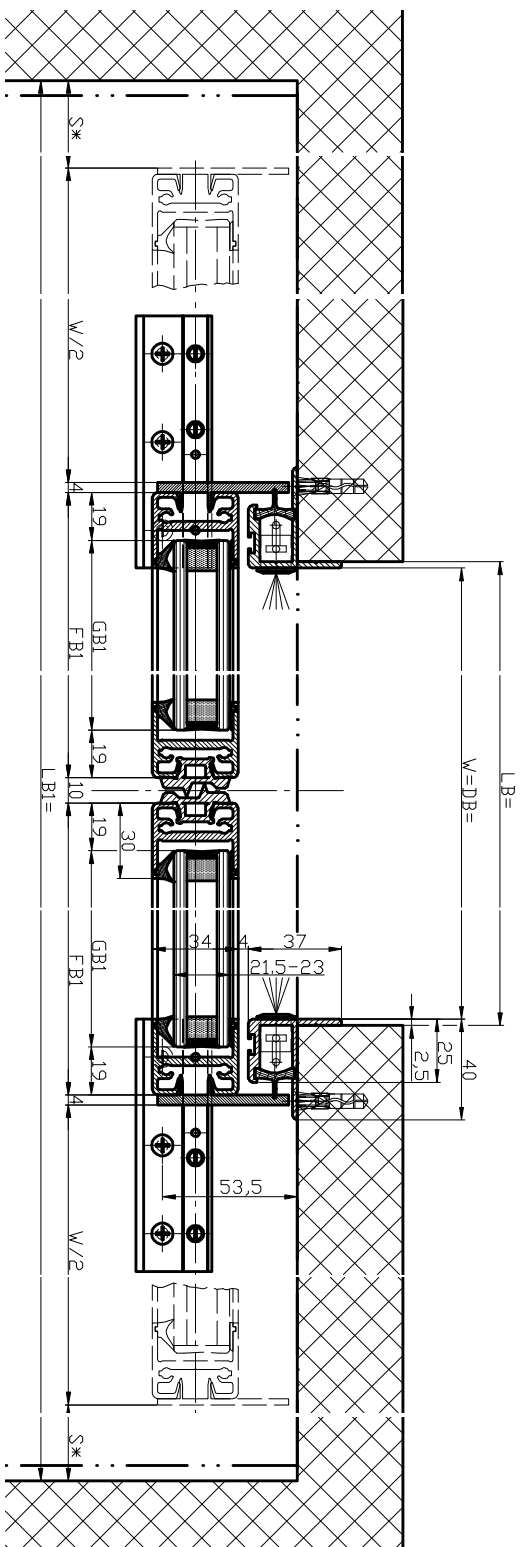


(1:20)

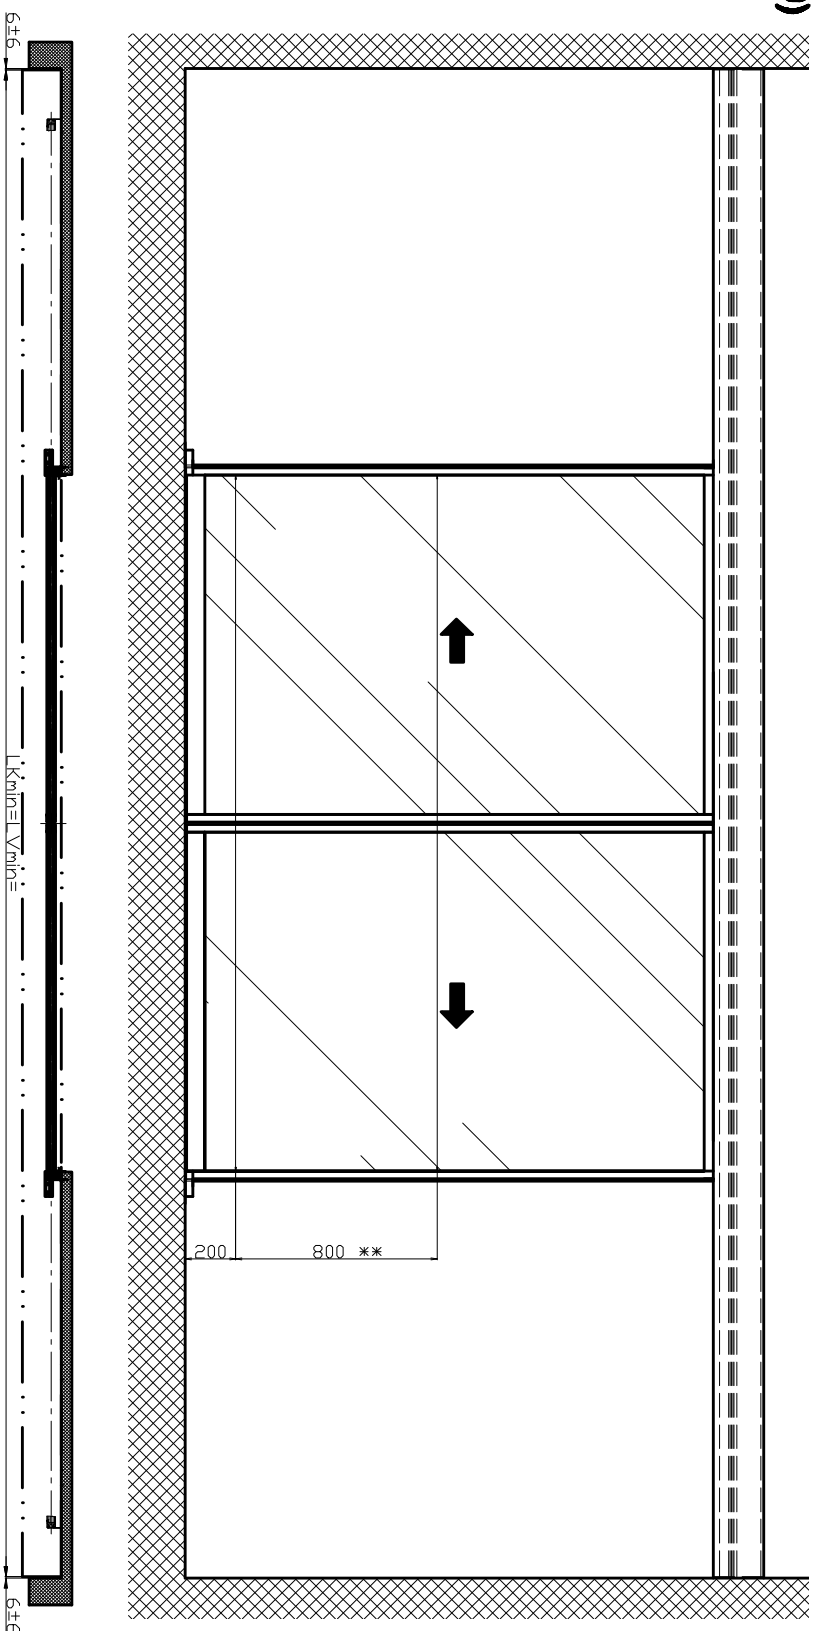

LB1=2w+68+25	
W=(LB1-25-68)/2	
Lkmin=Lvmin=LB1-12	
FB1=w/2+25	
GB1=FB1-38	
FH1=LH+33	
GH1=FH1-124	

Die Folie ist aus Aluminium gefertigt und ist für einen Einsatz in Innenräumen vorgesehen. Verwendet man sie für einen Einsatz in Außenräumen, so ist eine entsprechende Schutzschicht erforderlich. Die Schutzschicht ist in der Regel aus Kunststoff gefertigt und ist als Schutzschicht zu verwenden.

• Schutzschicht nach Lieferzustand
 • Lichtschutz nach Lieferzustand
 • Eloxal/Anodis Schutzschicht
 • Zusatzangaben: RAL

Objekt: _____
 Kunde: _____
 Auftrags-Nr.: _____ Datum: _____
 Freigegeben: _____
 Anfertiger: _____
 Profibeamer: _____
 Ausführung: _____
 IMotion 2401-EB LR22B ohne Festflgel, Sturz
 TOPIUMAX AUTOMATIC
 3000-100
 TOPIUMAX AUTOMATIC
 73 390 662